


ELEWACJA PÓŁNOCNO-ZACHODNIA

SKALA 1:100

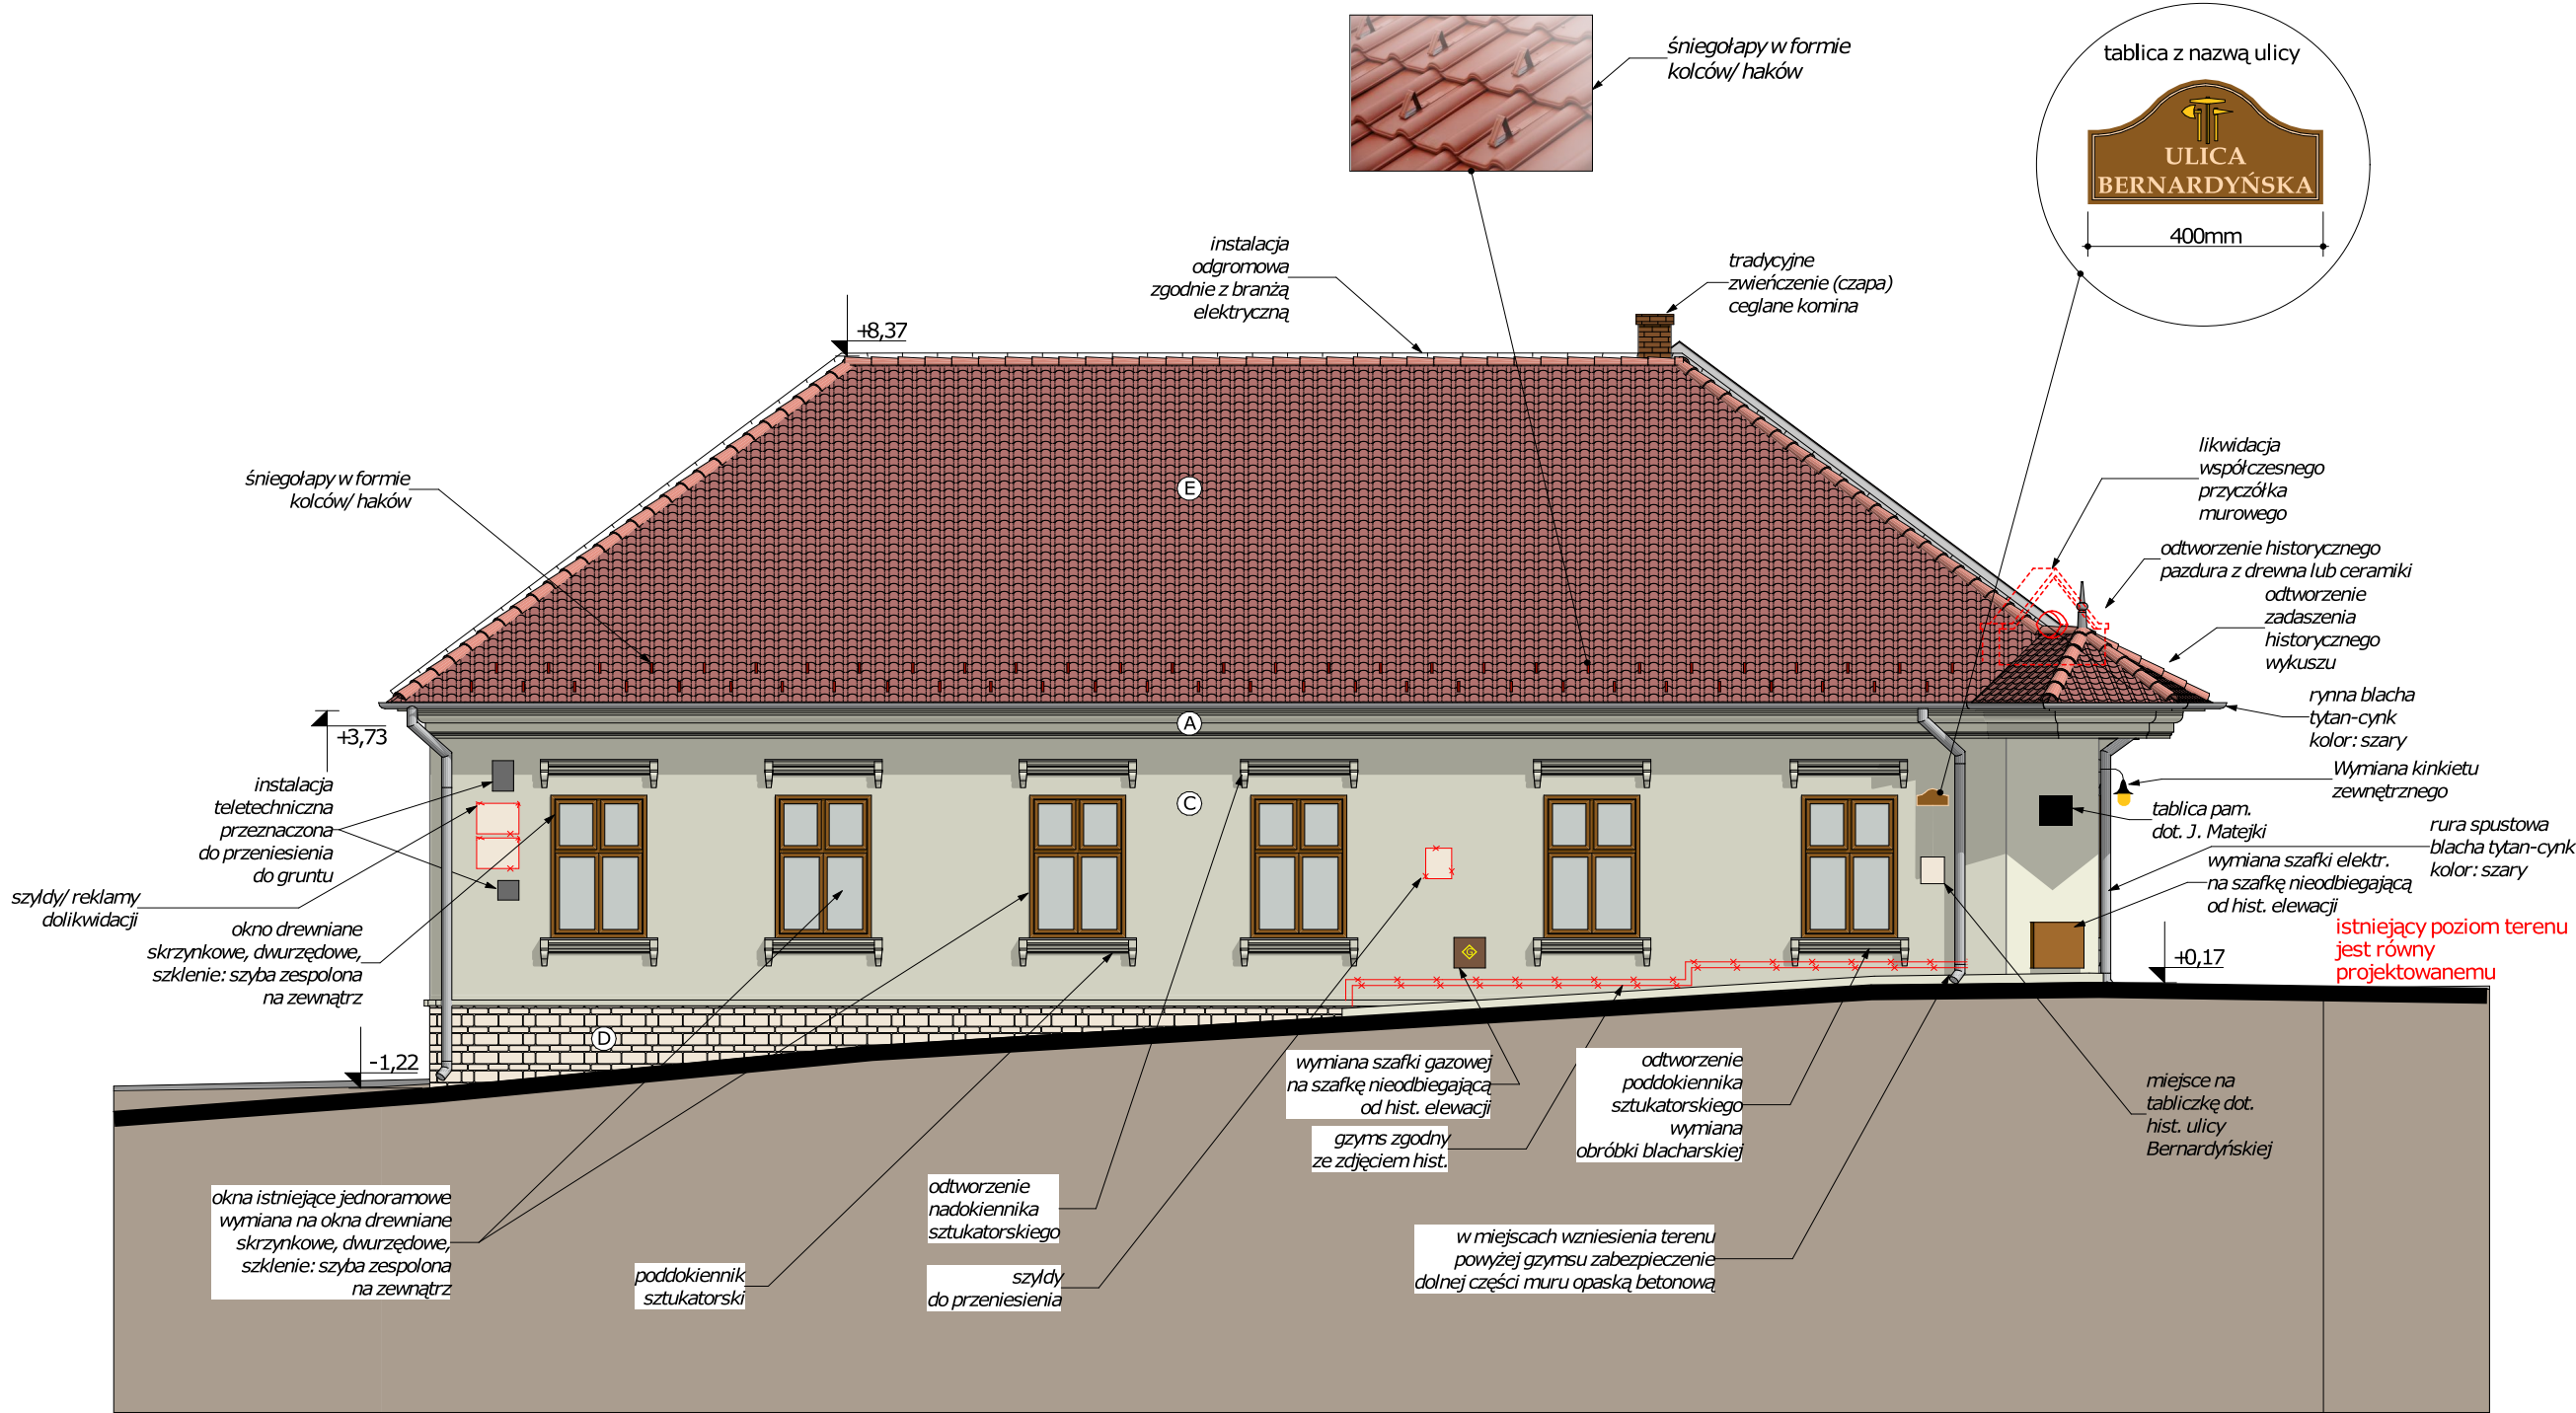

Wszystkie prawa zastrzeżone. Niezależnie od praw autorskich i innych praw, niniejszy projekt jest własnością Biura DRAFT ENGINEERS. Wszelkie prawa zastrzeżone. Niezależnie od praw autorskich i innych praw, niniejszy projekt jest własnością Biura DRAFT ENGINEERS.	Revizja/data: Jednostka Projektowa:	Temat wizji - krótki opis: U. Makowska 21 32-085 Krzeszowice www.biurodraft.com.pl email: biuro@biurodraft.com.pl		Gmina Miasta Bochnia ul. Kazimierza Wielkiego 2 32-700 Bochnia			
	Nazwa Inwestora:	Remont "Domu Matejki"					
	Nazwa obiektu budowlanego:	Bochnia, ul. Bernardyńska			Nr działki inwestycji: 5949, 5947, 5948, 5895, 5896/1		
	Adres obiektu budowlanego:	Bochnia, ul. Bernardyńska			Nr projektu: 530/PA-K/05/2022		
	Bariera:	ARCHITEKTURA	Sadum	PROJEKT BUDOWLANY	Nr projektu: 530/PA-K/05/2022		
	Funkcja:	Inicjator nazwiska:		Nr uprawnień specjalizacja:	Podpis:	Data opracowania:	
	Projektant architektury i PZT:	mgr inż. arch. Grażyna Kuźniar		upr. bud. nr 77/98 architektoniczne bez ograniczeń		2022 wrzesień	
	Sprawdzający projekt arch. i PZT:	mgr inż. arch. Radosław Żołubak		upr. bud. nr MPOIA/075/2015 architektoniczne bez ograniczeń			
	Rysunek opracował: Pracownik Biuro:	Nazwa Rysunku:	ELEWACJA PÓŁNOCNO-ZACHODNIA			Skala: 1:100	Nr rys. A-08