




MIEJSCOWY PLAN ZAGOSPODAROWANIA PRZESTRZENNEGO
TERENU "PRZY UL. NA BUCZKÓW" W BOCHNI

Załącznik nr 1 do Uchwały nr XLVI/438/18
Rady Miasta Bochnia z dnia 28 czerwca 2018 r.

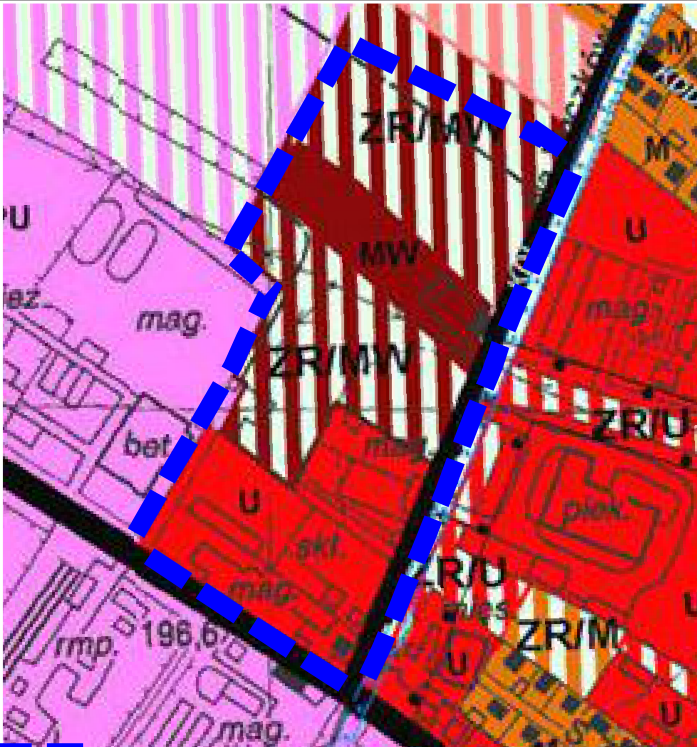

SKALA 1:5 000

OBSZAR OBJĘTY
OPRACOWANIEM

OBSZAR URBANIZACJI
STREFA MIEJSKA

TERENY ISTNIEJĄCEGO ZAGOSPODAROWANIA
DO UTRZYMANIA I KONTYNUACJI

TERENY ZABUDOWY O PRZEWAGAJĄCEJ FUNKCJI
ZABUDOWY MIESZKANIOWEJ WIELORODZINNEJ

TERENY KONCENTRACJI ZABUDOWY USŁUGOWEJ

TERENY PRZEMYSŁOWO - USŁUGOWE

ULICE ZBIORCZE

ULICE LOKALNE

TERENY UTRZYMANIA I KONTYNUACJI KOMUNIKACJI

TERENY ROZWOJU

TERENY ZABUDOWY O PRZEWAGAJĄCEJ FUNKCJI
MIESZKANIOWEJ WIELORODZINNEJ


TERENY ZABUDOWY
MIESZKANIOWO - USŁUGOWEJ

TERENY ZABUDOWY USŁUGOWEJ

TERENY PRZEMYSŁOWO - USŁUGOWE

OGRANICZENIA WYNIKAJĄCE Z KONFIGURACJI
I POŁOŻENIA TERENU

STREFA HYDROGENICZNA

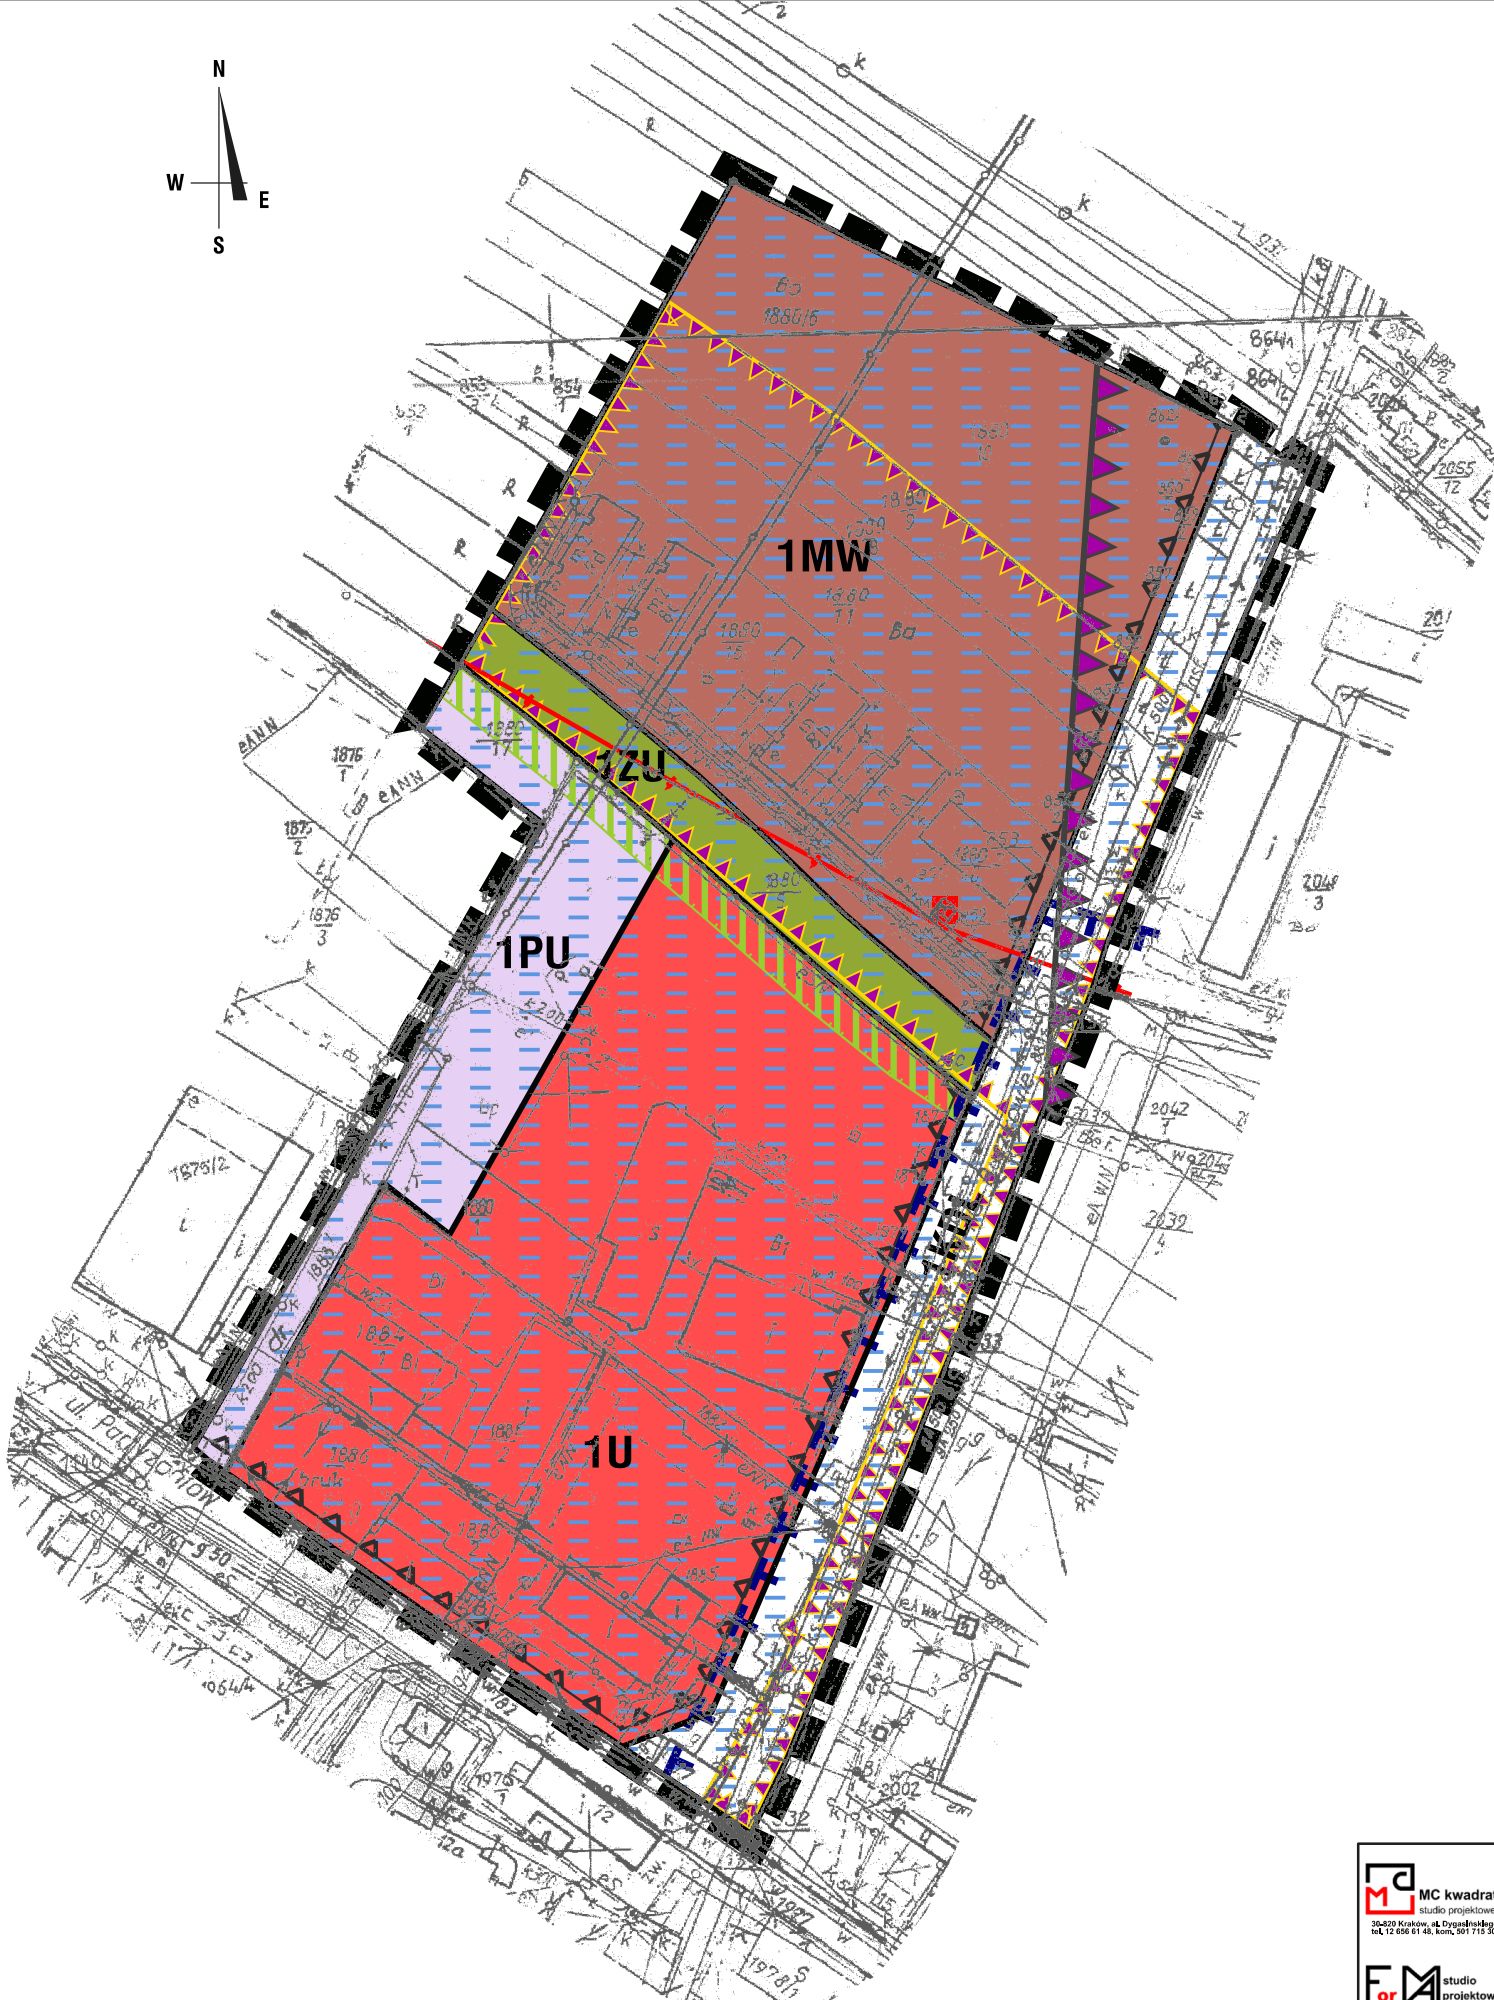

LEGENDA:

ELEMENTY USTALEŃ RYSUNKU PLANU	
	granica obszaru objętego planem
	linie rozgraniczające tereny o różnym przeznaczeniu lub różnych zasadach zagospodarowania
	nieprzekraczalna linia zabudowy
	zasięg pasa izolacyjnego przeznaczzonego do zagospodarowania zielenią
OZNACZENIE IDENTYFIKACYJNE KATEGORII PRZEZNACZENIA TERENU	
	tereny zabudowy mieszkaniowej wielorodzinnej
	tereny zabudowy usługowej
	tereny zabudowy produkcyjno - usługowej
	tereny zieleni urządzonej o charakterze izolacyjnym
	tereny dróg publicznych klasy lokalnej
ELEMENTY WYNIKAJĄCE Z UNORMOWAŃ ODRĘBNYCH	
	zasięg obszaru szczególnego zagrożenia powodzią - zasięg zalewu wodą Q1%
ELEMENTY INFORMACYJNE	
	granica obszaru rewitalizacji
	zasięg ponadnormatywnego oddziaływania komunikacji
	strefa kontrolowana od gazociągu wysokiego ciśnienia
	linia elektroenergetyczna średniego napięcia
	stacja transformatorowa SN/nN



SKALA 1:2000

 MC kwadrat studio projektowe 30-029 Kraków, ul. Dąbrowskiego 5 tel. 12 656 61 46, kom. 961 715 961	MIEJSCOWY PLAN ZAGOSPODAROWANIA PRZESTRZENNEGO TERENU "PRZY UL. NA BUCZKÓW" W BOCHNI		CZERWIEC 2018R.
	mgr inż. arch. MAGDALENA CZECHOWSKA		
	uprawniona do sporządzania MPZP na podstawie art. 5, pkt 3 i 4 ustawy z dnia 27 marca 2003 r. o planowaniu i zagospodarowaniu przestrzennym		DATA:
 FM studio projektowe 30-029 Kraków, ul. Dąbrowskiego 5 tel. 12 656 61 46, kom. 961 715 961	mgr inż. arch. MAGDALENA FAJKOSZ mgr inż. DOROTA BOROWIEC-RUSKOWSKA mgr inż. JOANNA HODUREK Inż. ALEKSANDRA JOZEFACIUK mgr inż. KAROL KOSKA		1: 2000
	1: 2000		SKALA:
	1: 2000		SKALA: