


PODOBSZAR: OSIEDLE SOCJALNE UL.KAIMA

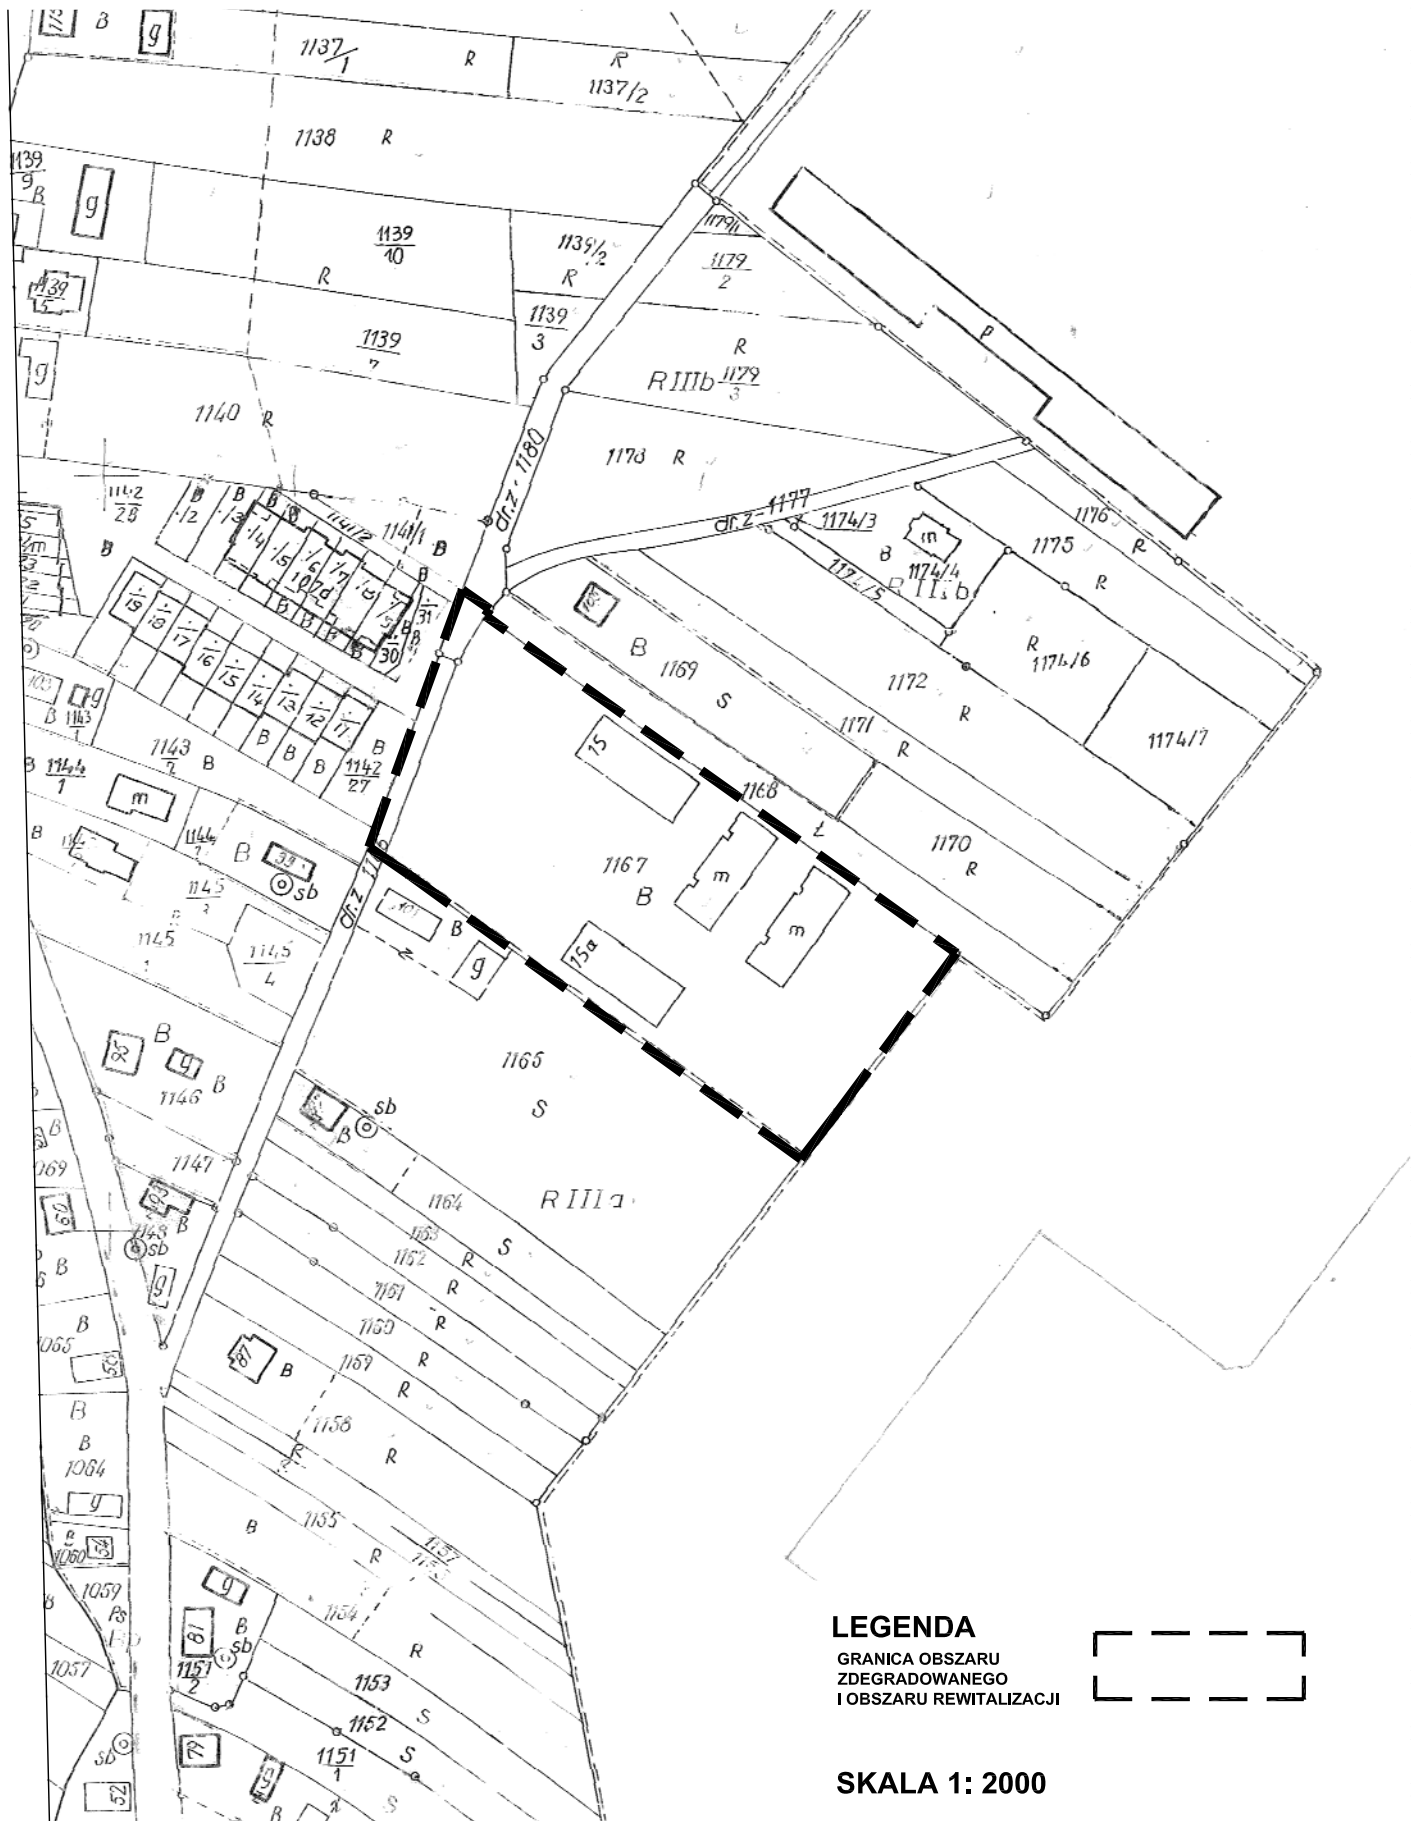

LEGENDA
 GRANICA OBSZARU
 ZDEGRADOWANEGO
 I OBSZARU REWITALIZACJI



SKALA 1: 2000