ółrzędnych: 1965

dz.nr 2870/26
woj. małopolskie

m. jak wyżej,
.

wykonał:

GEODETA UPRAWNIONY
mgr inż. Maria Kozłowska

GEODETA
mgr inż. Tomasz Kozłowski-Fischer

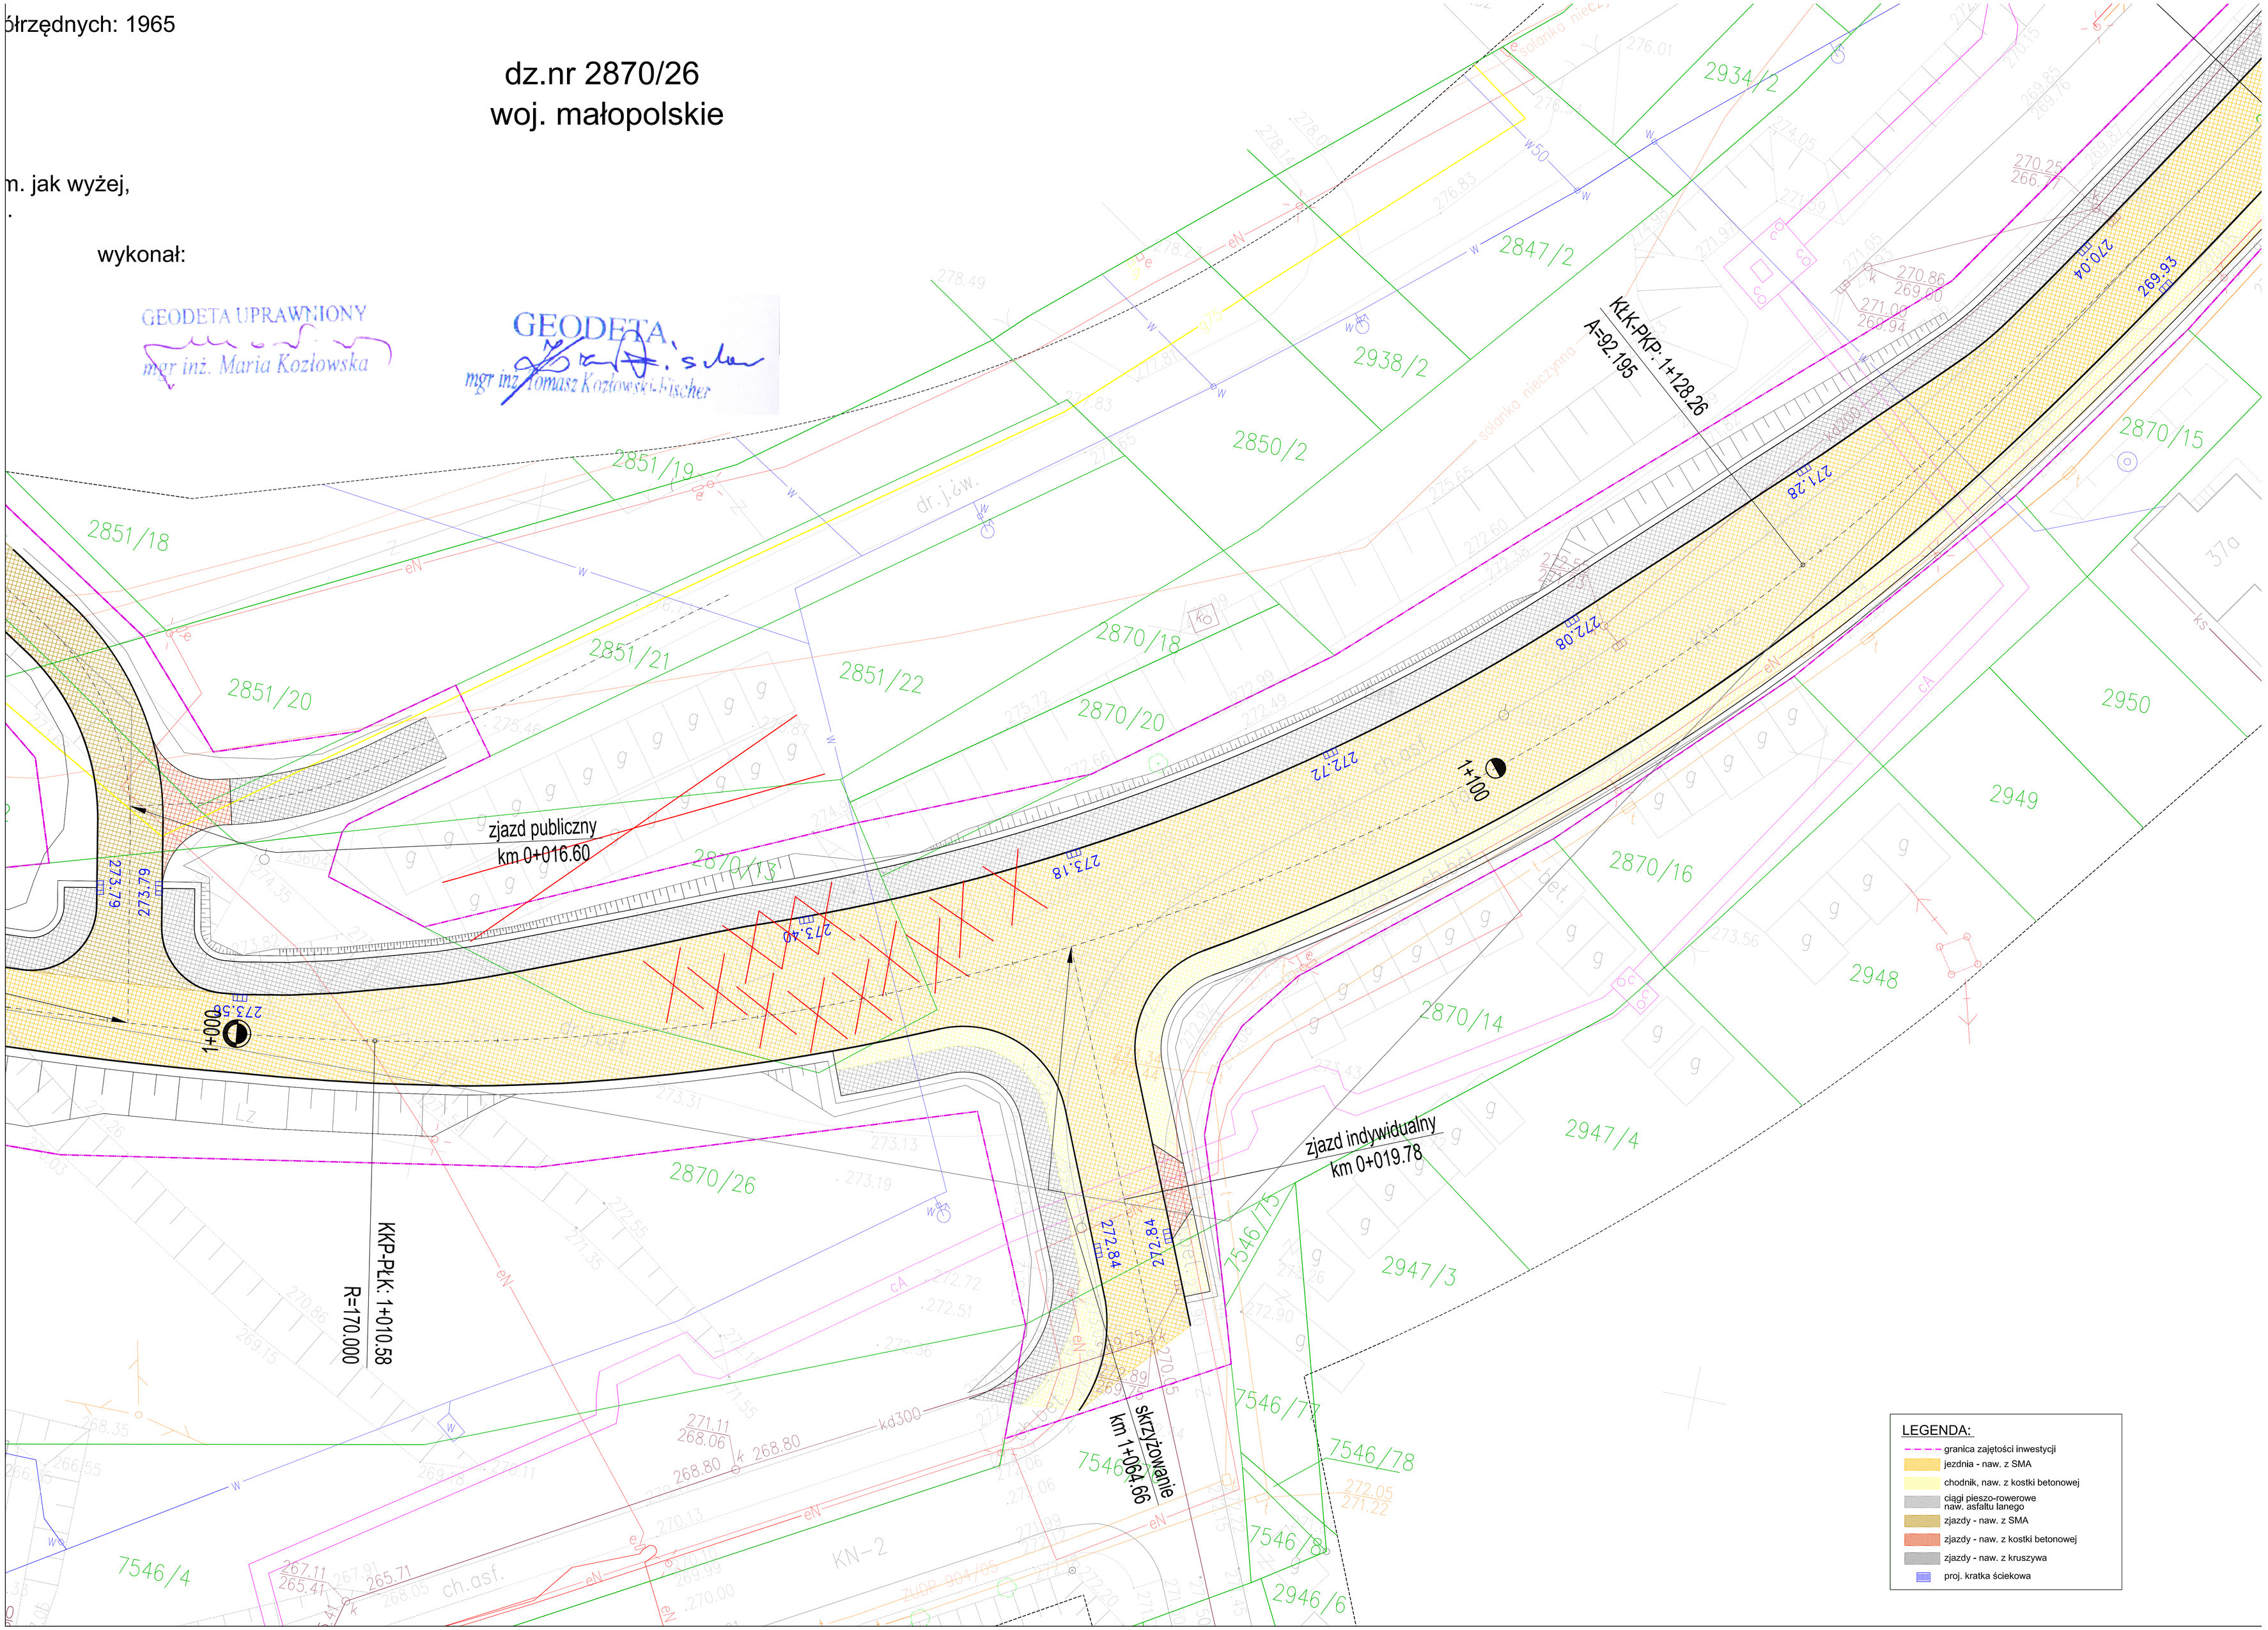

LEGENDA:
- granica zajętości inwestycji
- jezdnia - naw. z SMA
- chodnik, naw. z kostki betonowej
- ciągi pieszo-rowerowe naw. asfaltu lanego
- zjazdy - naw. z SMA
- zjazdy - naw. z kostki betonowej
- zjazdy - naw. z kruszywa
- proj. kratka ściekowa