STAROSTA BOCHEŃSKI
Wydział Geodezji i Kartografii
32-700 Bochnia, ul. Kazimierza Wielkiego 31

Województwo: małopolskie
Powiat: bocheński
Jednostka ewidencyjna: 120101_1, Bochnia - miasto
Obręb: 0006, Bochnia-6

GK-POD.6642. 1-3896.79.25

1979.456

MAPA ZASADNICZA
SKALA 1:500

Układ odniesienia: PL-ETRF89, układ wsp. płaskich: PL-2000 strefa 7 (21°), układ wys.: PL-EVRF2007-NH
2025-12-04 obr. Bochnia-6 0006: dz. 6331/1
Sekcje mapy: 7.123.15.15.4.4; 7.123.15.15.4.2
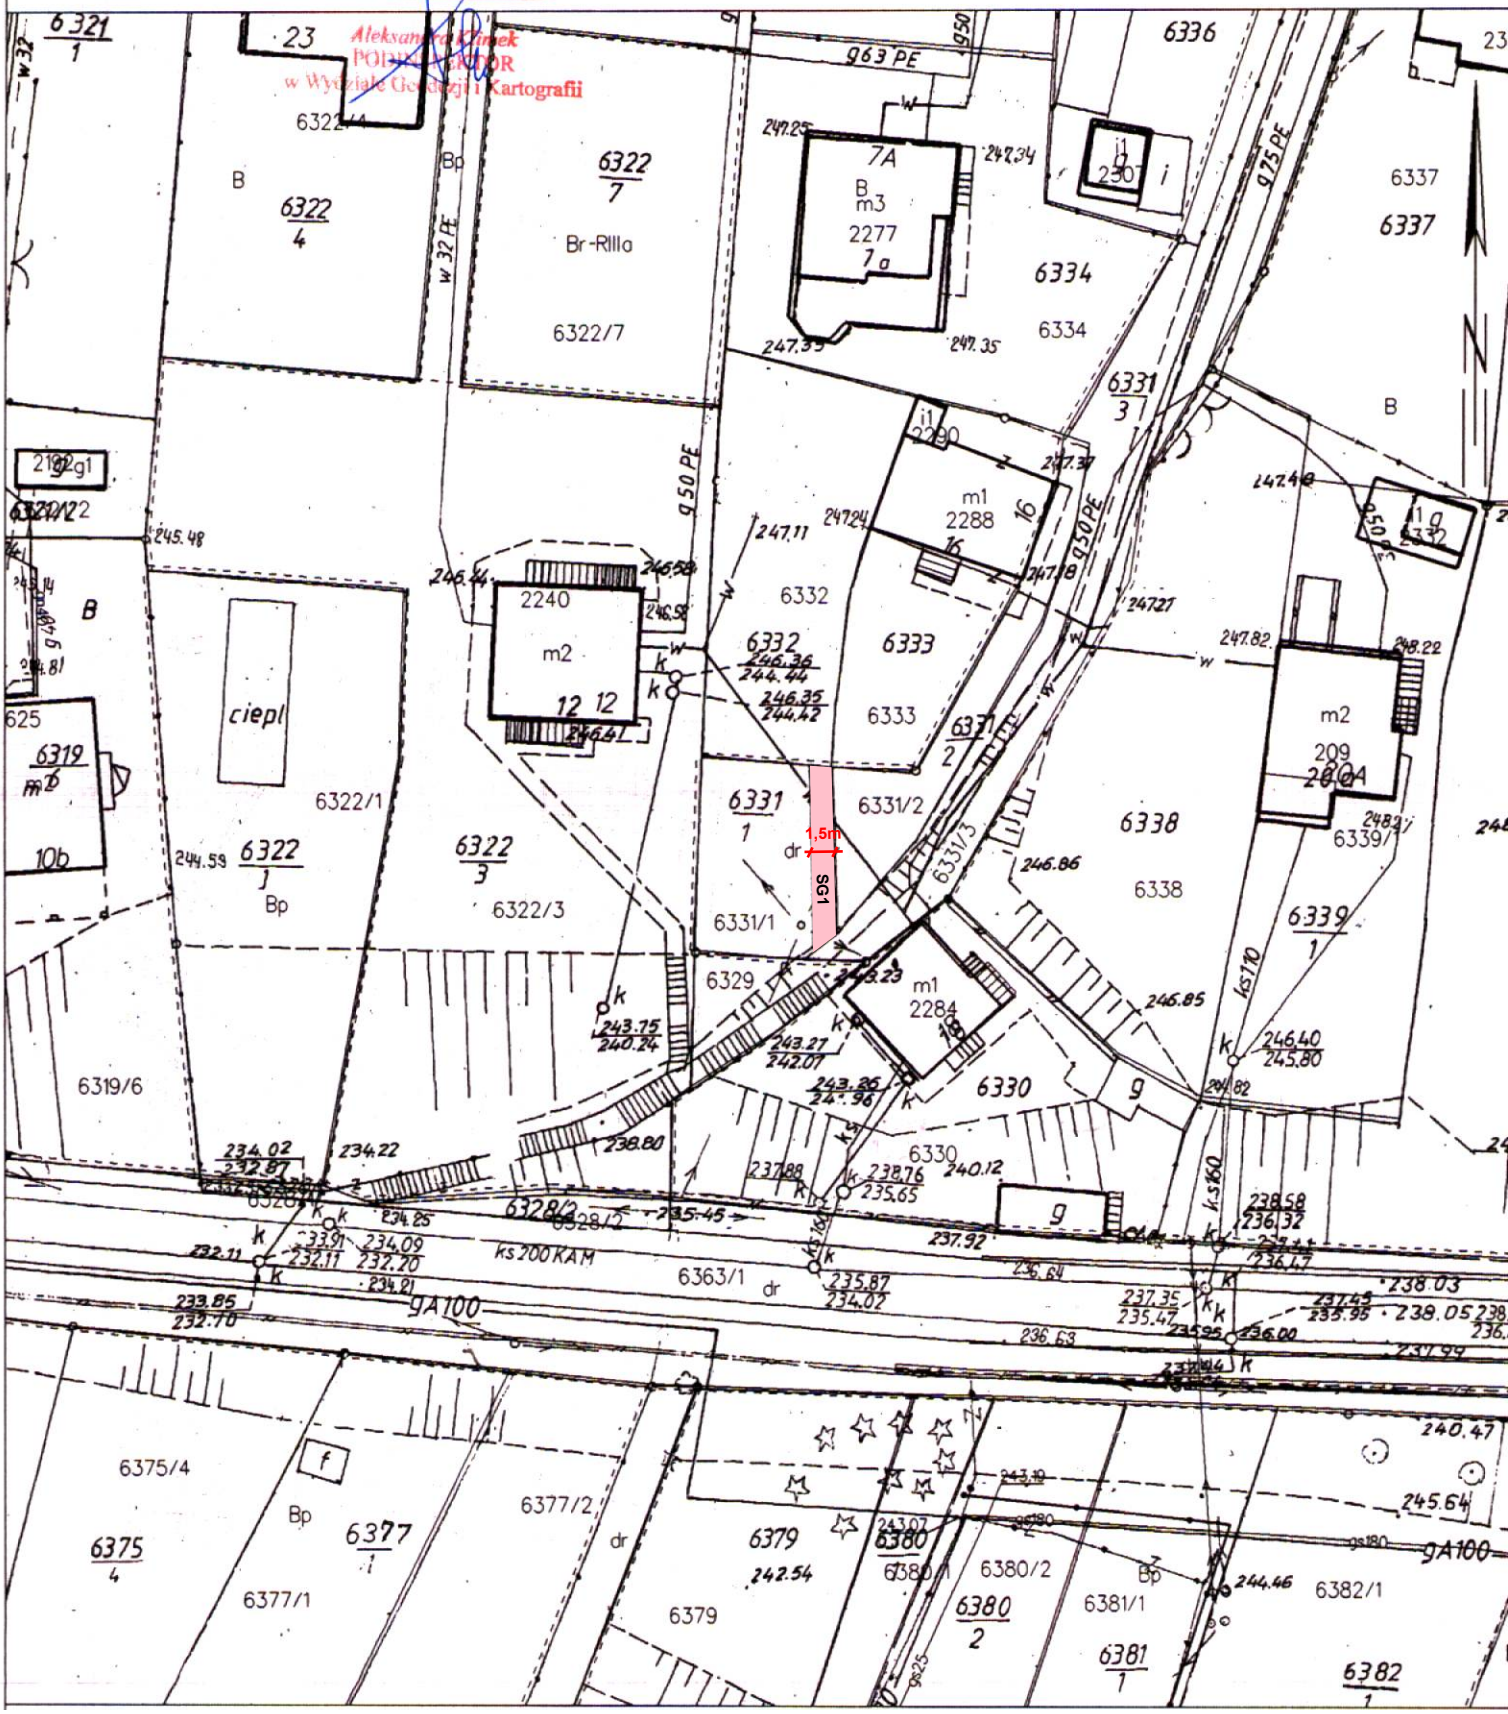
Z up. Starosty
Aleksandra Cimek
POMOCNIK STAROSTY
w Wydziale Geodezji i Kartografii